


南棟改修工事

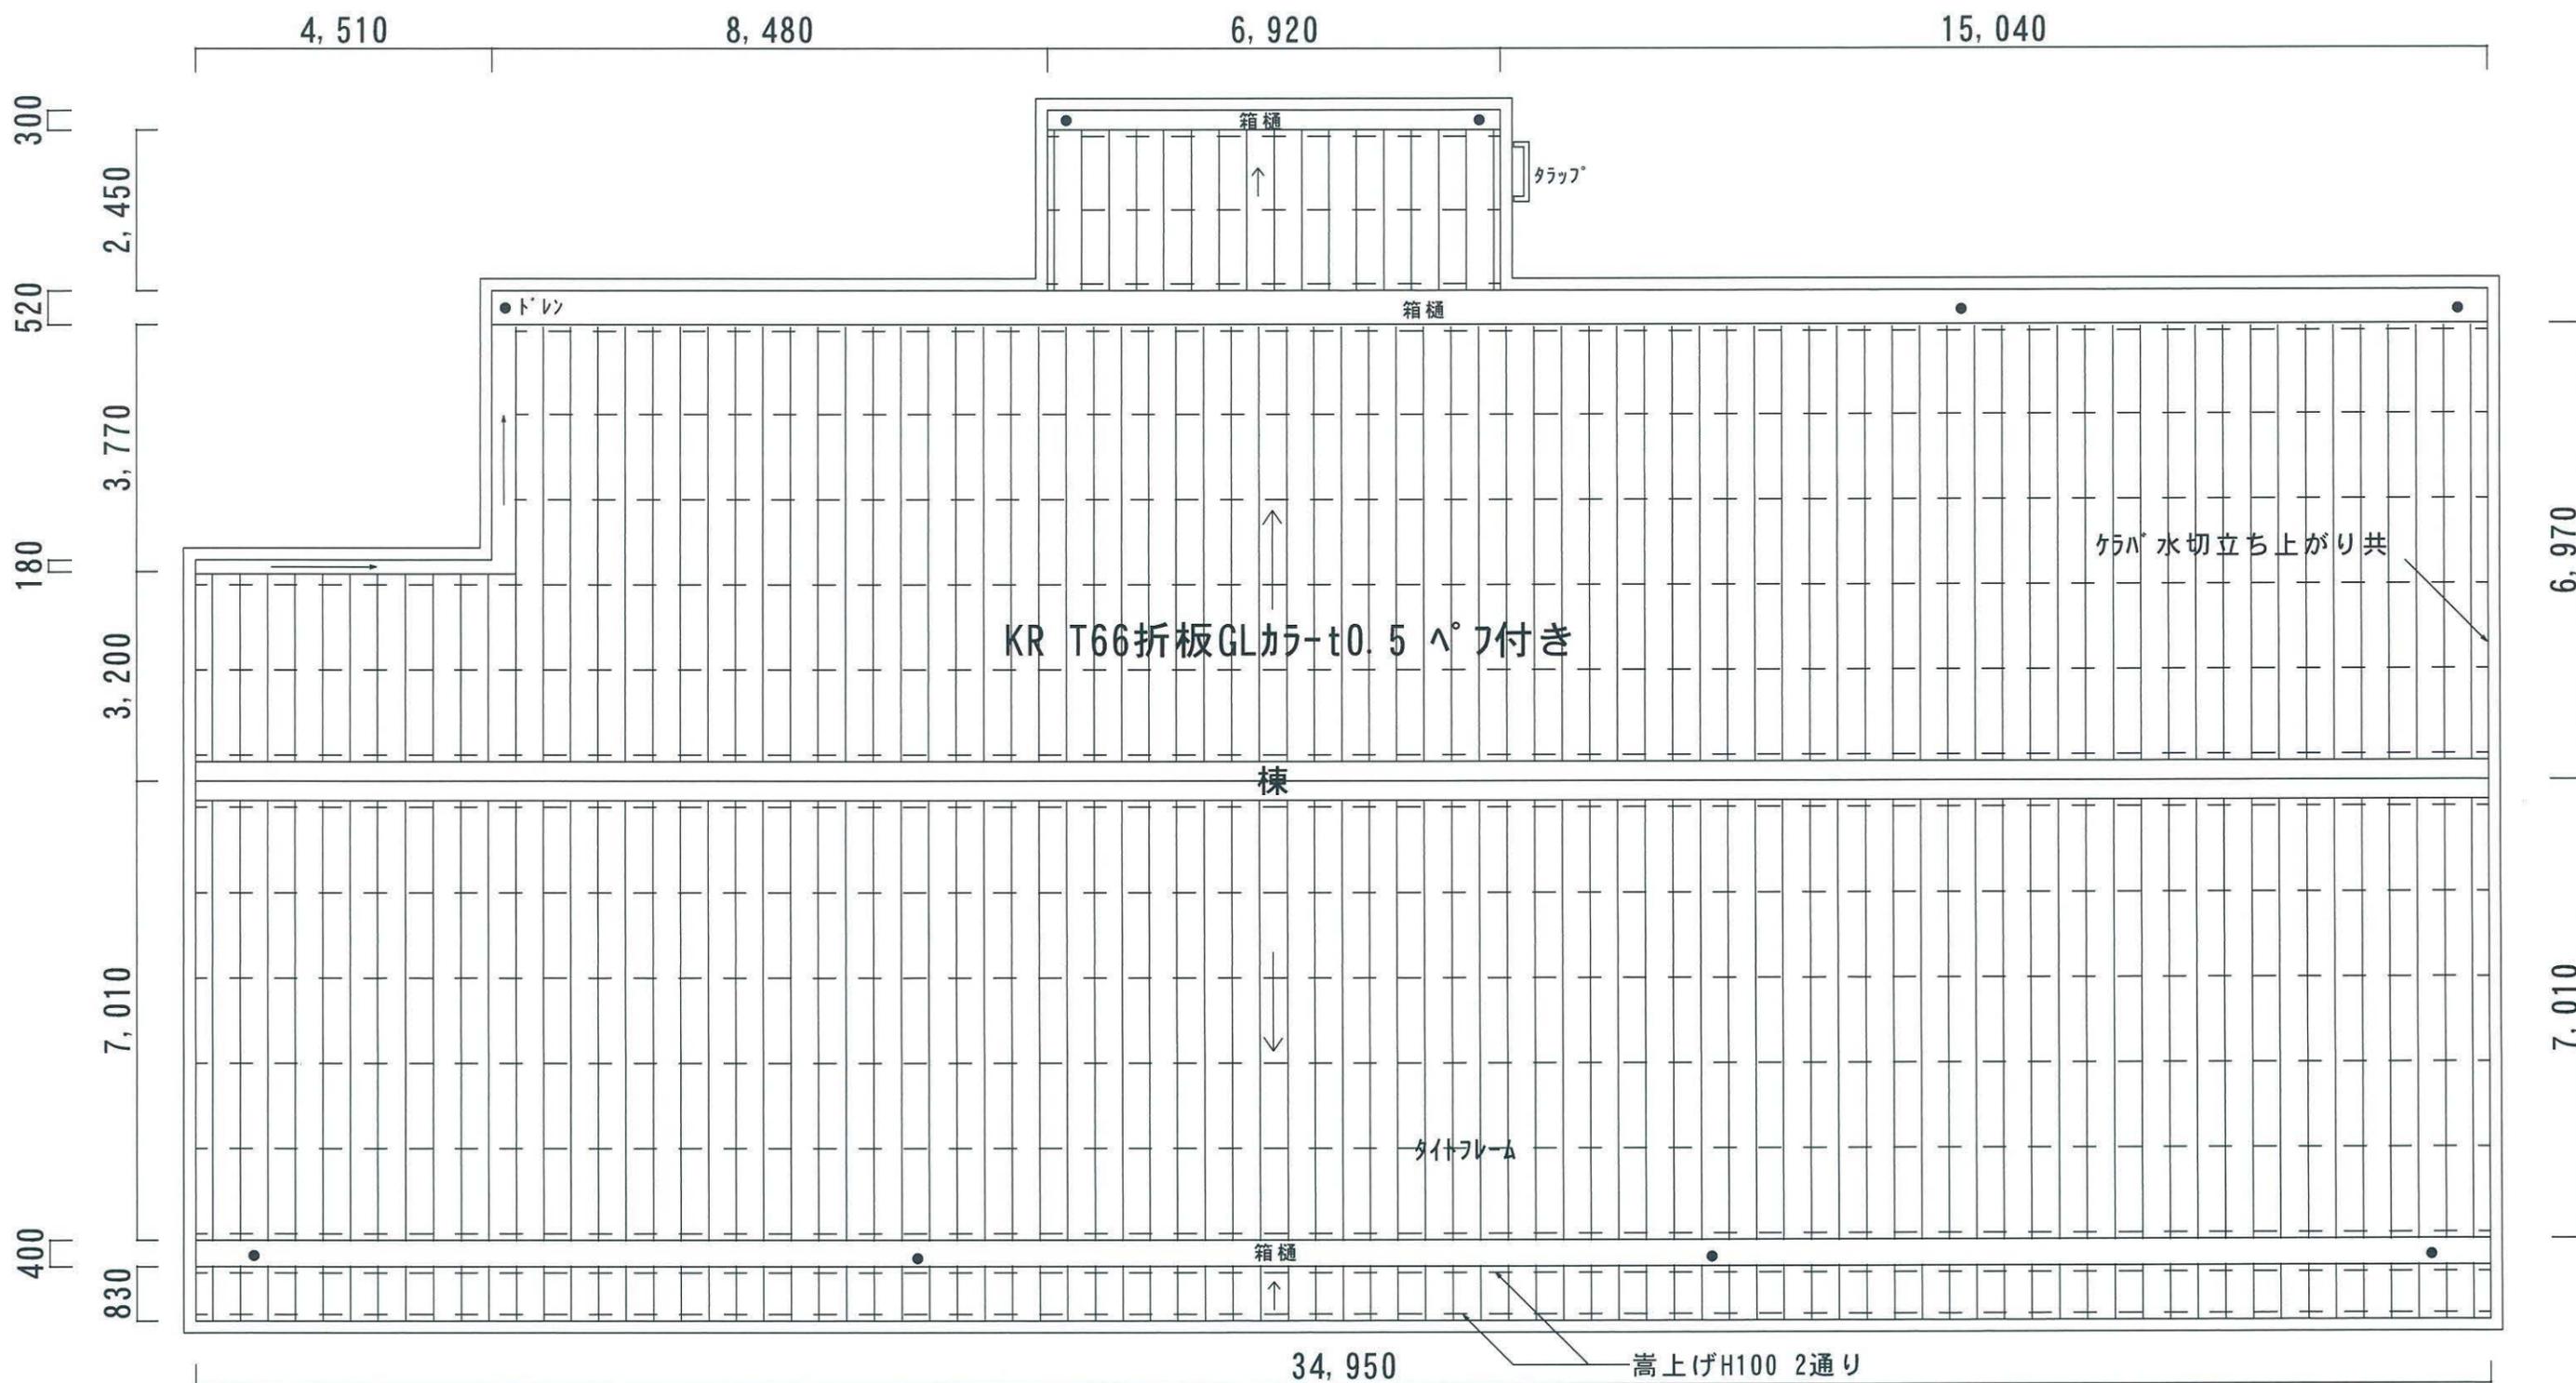

カタショー・ワンラボ北棟屋上  
**防水切妻屋根カバー工事**